


MIASTO ŚWIEBODZICE **MIEJSCOWY PLAN ZAGOSPODAROWANIA PRZESTRZENNEGO** **DLA TERENÓW POŁOŻONYCH PRZY UL. ŻŁOTEJ** **W ŚWIEBODZICACH, OBRĘB PEŁCZNICA 2**


SKALA 1:1000

0 10 50m

Załącznik nr 1 do uchwały nr **LI/286/09**
 Rady Miejskiej w Świebodzicach z dnia **29 września 2009 r.**

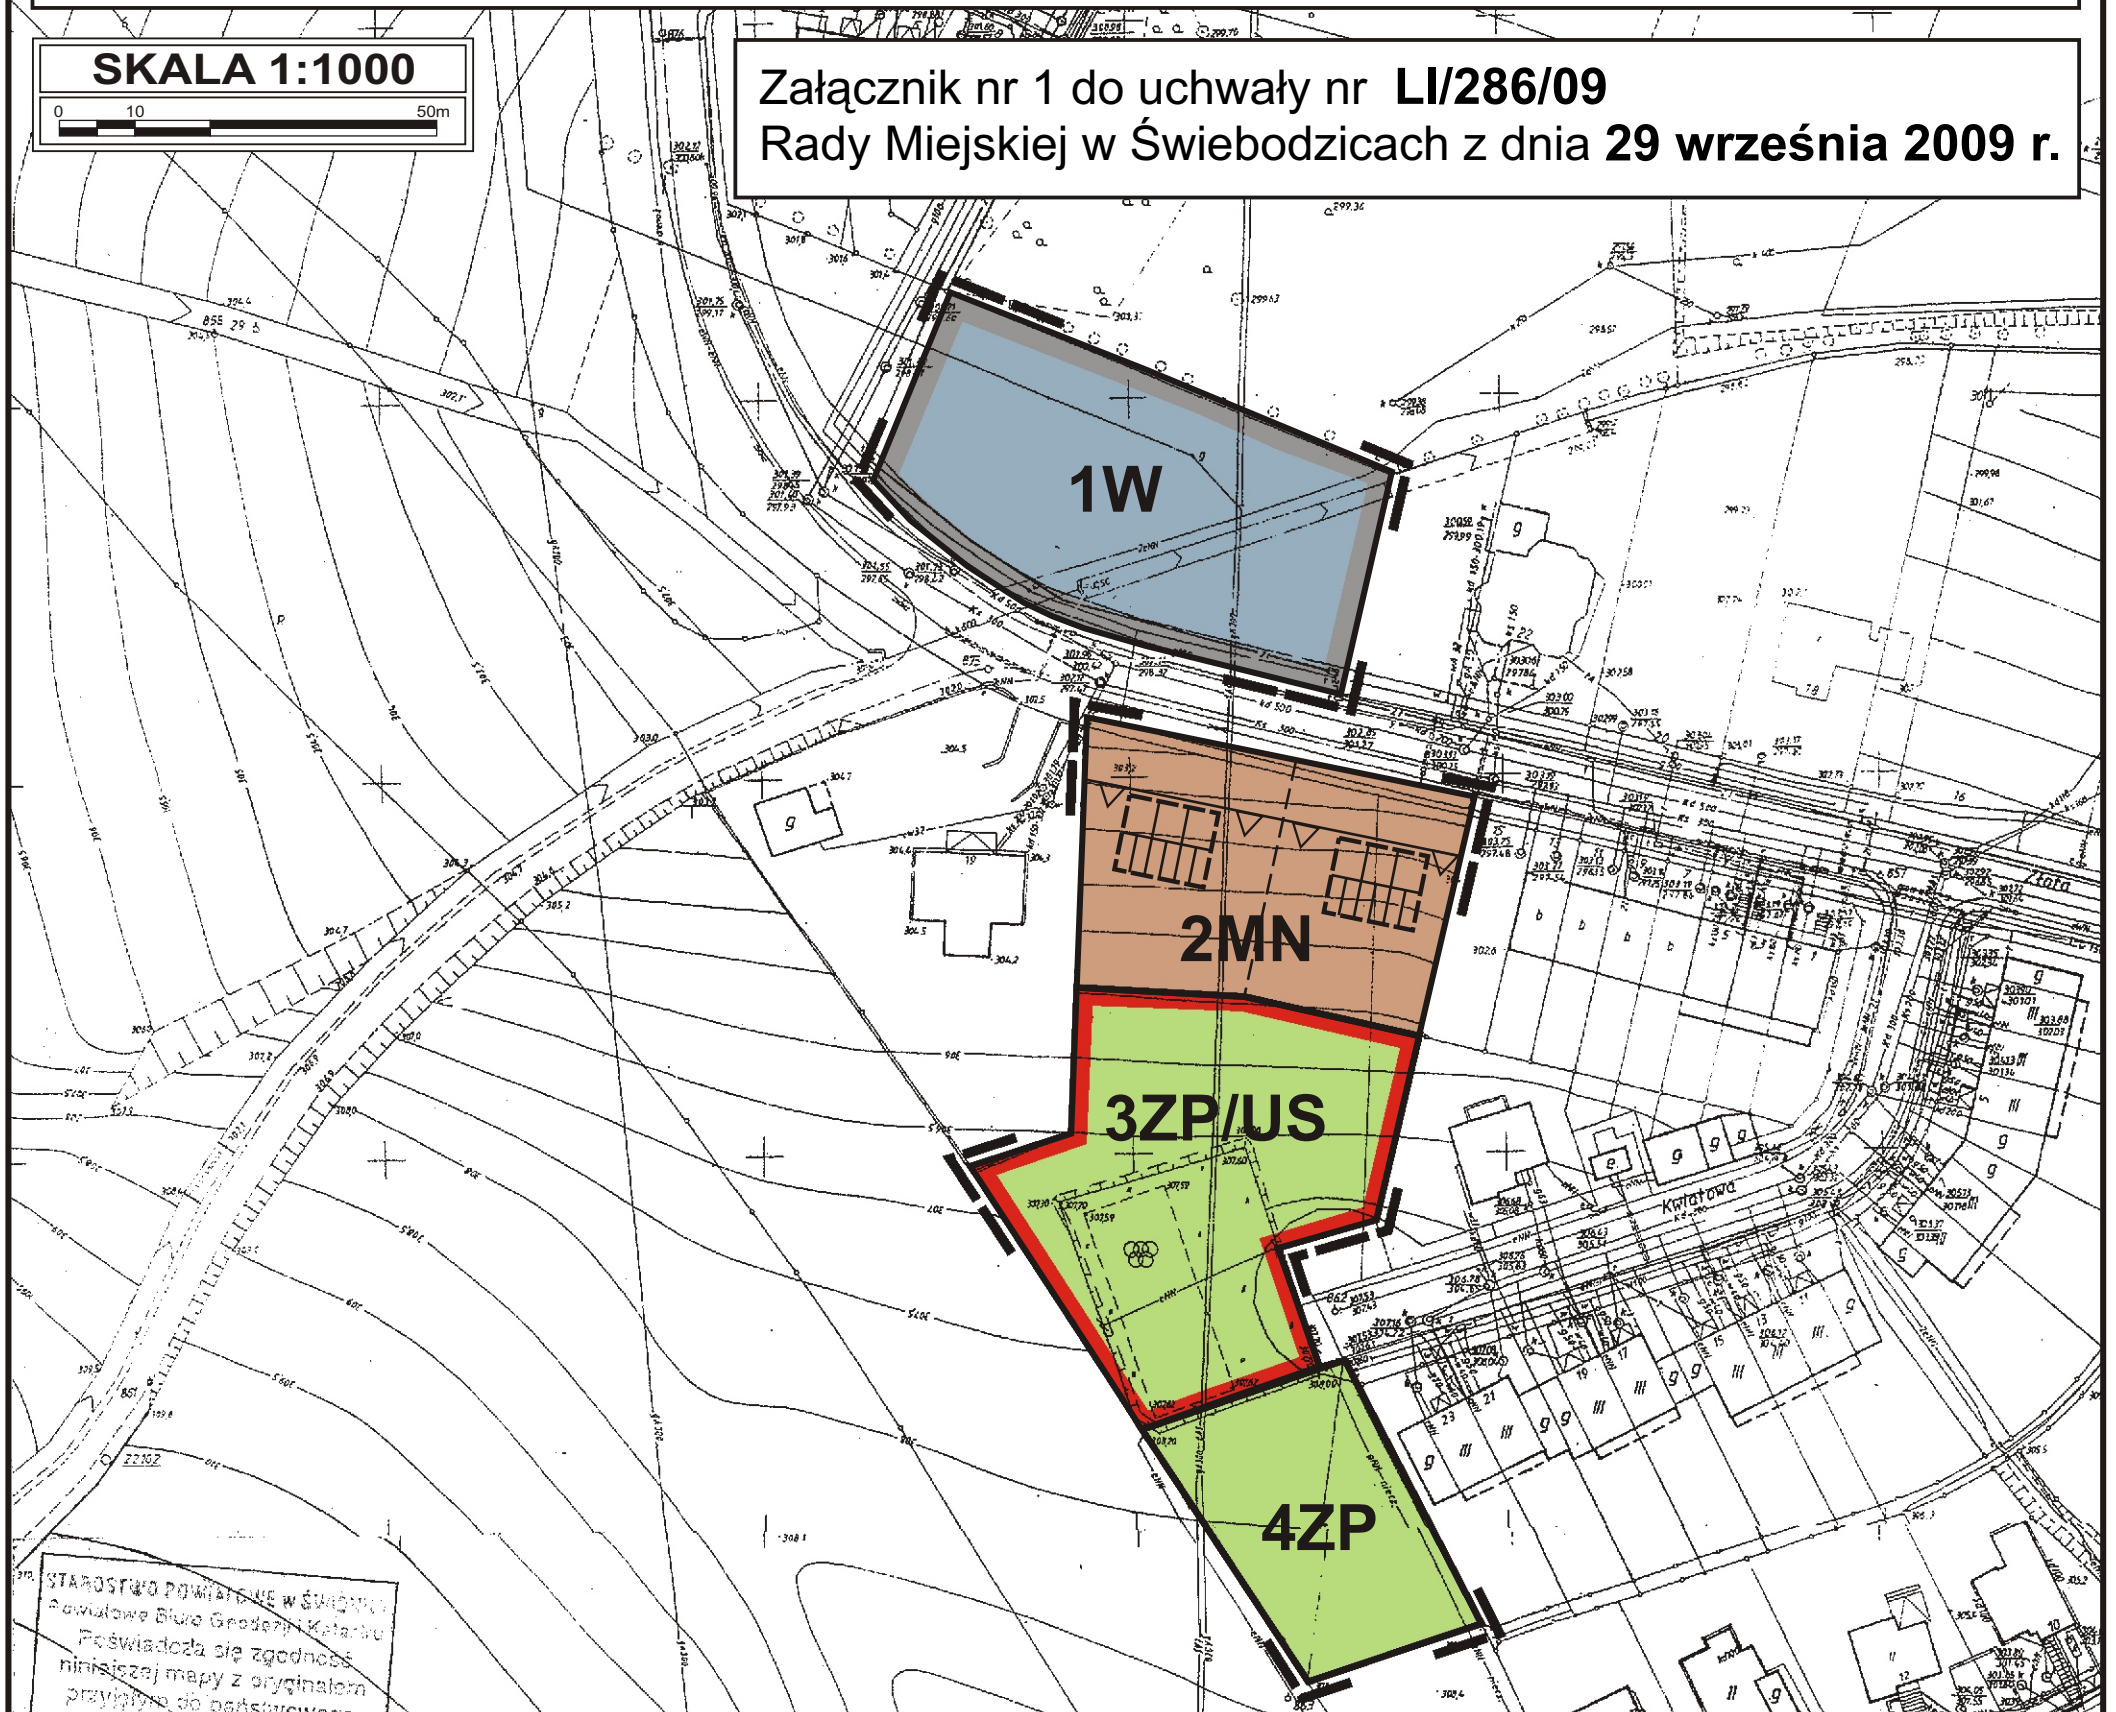

STAROSTWO POWIATOWE W ŚWIEBODZICACH
 Powiatowe Biuro Geodezji i Katastru
 Poświadczam, że niniejsza mapa jest zgodna z oryginałem
 przysięgi do państwowego zasobu geodezyjnego i kartograficznego
 w dniu 2009.09.29
 i zaewidencjonowanym
 pod nr 4406/03
 Niniejsza mapa nie może służyć do celów p...
 GEODETA

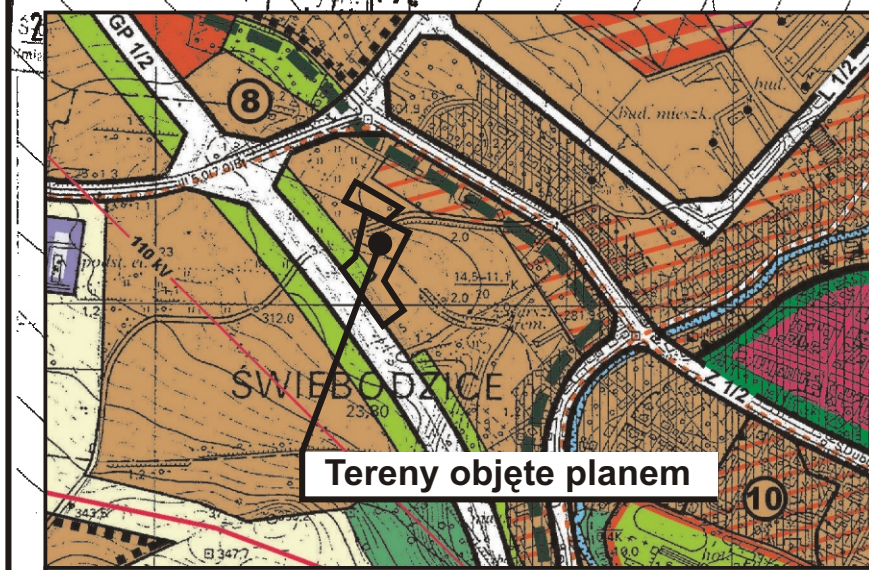

Wyrys ze studium uwarunkowań i kierunków zagospodarowania przestrzennego
 miasta Świebodzice, zatwierdzonego uchwałą nr XXXIII/181/08
 Rady Miejskiej w Świebodzicach z dnia 27 sierpnia 2008 r.

LEGENDA

	- GRANICA OPRACOWANIA PLANU
--	-----------------------------

USTALENIA PLANU:

PRZEZNACZENIE TERENU:

MN	- TERENY ZABUDOWY MIESZKANIOWEJ JEDNORODZINNEJ
ZP/US	- TEREN ZIELENI PUBLICZNEJ ORAZ SPORTU I REKREACJI
ZP	- TEREN ZIELENI URZĄDZONEJ
W	- TEREN URZĄDZEŃ INFRASTRUKTURY TECHNICZNEJ (przepompownia) ORAZ URZĄDZEŃ OCHRONY PRZECIWPOWODZIOWEJ

ZAGOSPODAROWANIE TERENU:

	- LINIE ROZGRANICZAJĄCE TERENY O RÓŻNYM PRZEZNACZENIU
	- ZASADA PODZIAŁU TERENU NA DZIAŁKI
	- ZASADA LOKALIZACJI BUDYNKÓW NA DZIAŁKACH
	- NIEPRZEKRACZALNA LINIA ZABUDOWY