


MIASTO ŚWIEBODZICE
MIEJSCOWY PLAN ZAGOSPODAROWANIA PRZESTRZENNEGO
OBSZARU POŁOŻONEGO PRZY UL. WAŁBRZYSKIEJ 38 - 42 W ŚWIEBODZICACH

SKALA 1:1000

0 10 50 100m

STAROSTWO POWIATOWE W ŚWIEBODZICACH
Powiatowe Biuro Geodezji i Katastru
Poświadczam zgodność
niniejszej mapy z oryginałem
przyjętym do państwowego
zapisu geodezyjnego
i kartograficznego
w dniu
i zaewidencjonowanym
4406/03
pod nr
Niniejsza mapa nie może
służyć do celów projektowych
GEODEZA
28.08.2003
inż. Marek Cieśla

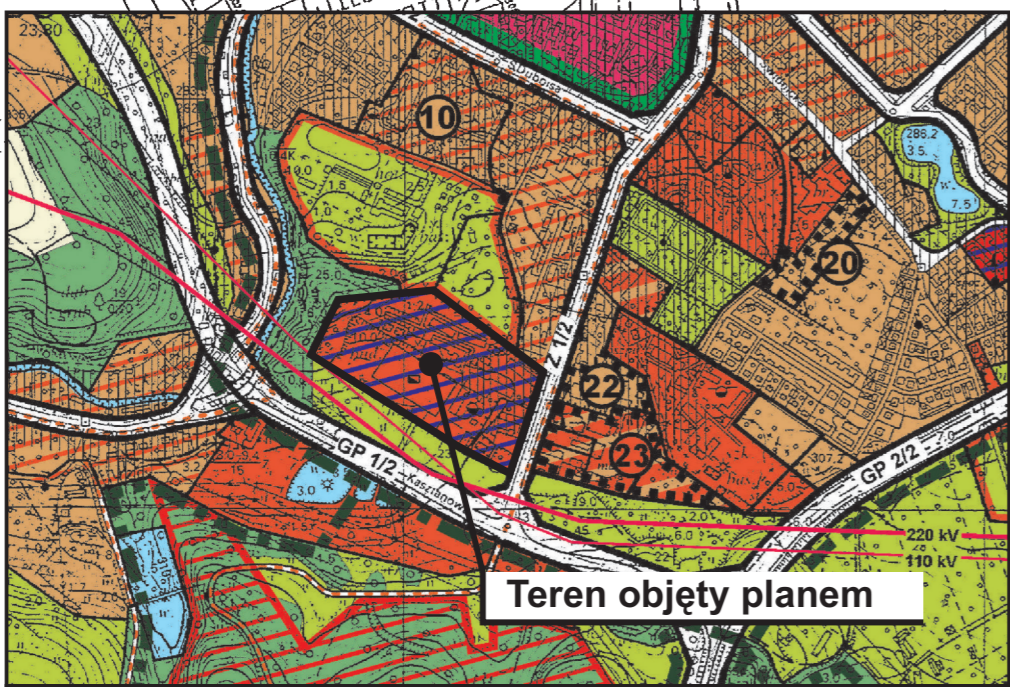

Teren objęty planem

Wyrys ze studium uwarunkowań i kierunków zagospodarowania przestrzennego
miasta Świebodzice, zatwierdzonego uchwałą nr XXXIII/181/08
Rady Miejskiej w Świebodzicach z dnia 27 sierpnia 2008 r.

LEGENDA

	- GRANICA OPRACOWANIA PLANU
USTALENIA PLANU:	
PRZEZNACZENIE TERENU:	
	P/U - TEREN ZABUDOWY PRODUKCYJNO - USŁUGOWEJ
	U/MW - TEREN ZABUDOWY USŁUGOWEJ I MIESZKANIOWEJ WIELORODZINNEJ
ZAGOSPODAROWANIE TERENU:	
	- LINIE ROZGRANICZAJĄCE TERENY O RÓŻNYM PRZEZNACZENIU
	- NIEPRZEKRACZALNE LINIE ZABUDOWY
GRANICE TERENÓW ORAZ OBIEKTY PODLEGAJĄCE OCHRONIE:	
	- STREFA "B" OCHRONY KONSERWATORSKIEJ
	- OBIEKTY WPISANE DO EWIDENCJI ZABYTKÓW

Załącznik nr 1 do uchwały nr **LVIII/308/2010**
Rady Miejskiej w Świebodzicach z dnia **24 lutego 2010 r.**