

MIASTO ŚWIEBODZICE
MIEJSCOWY PLAN ZAGOSPODAROWANIA PRZESTRZENNEGO OBSZARU POŁOŻONEGO
PRZY UL. MARSZAŁKA JÓZEFA PIŁSUDSKIEGO 35 - 41 W ŚWIEBODZICACH

SKALA 1:1000

0 10 50m

MN/U

LEGENDA

--- - GRANICA OPRACOWANIA PLANU

USTALENIA PLANU:

PRZEZNACZENIE TERENU:

MN/U - TEREN ZABUDOWY MIESZKANIOWEJ JEDNORODZINNEJ I USŁUGOWEJ

ZAGOSPODAROWANIE TERENU:

— - LINIE ROZGRANICZAJĄCE TERENY O RÓŻNYM PRZEZNACZENIU

▲ ▲ ▲ - NIEPRZEKRACZALNA LINIA ZABUDOWY


Załącznik nr 1 do uchwały nr **LVIII/310/2010**
Rady Miejskiej w Świebodziach z dnia **24 lutego 2010 r.**

STAROSTWO POWIATOWE W ŚWIDNICY
Powiatowe Biuro Geodezji i Katastru
Pozwala się zgodzić
niniejszej mapy z oryginałem
przyjętym do państwowego
zasobu geodezyjnego
i kartograficznego

w dniu
i zaewidencjonowanej
pod nr **4406/03**

Niniejsza mapa nie może
służyć do celów projektowych.

GEODETA
28-01-2003
(miejscowy geodeta)
mgr. Marek Cieśla

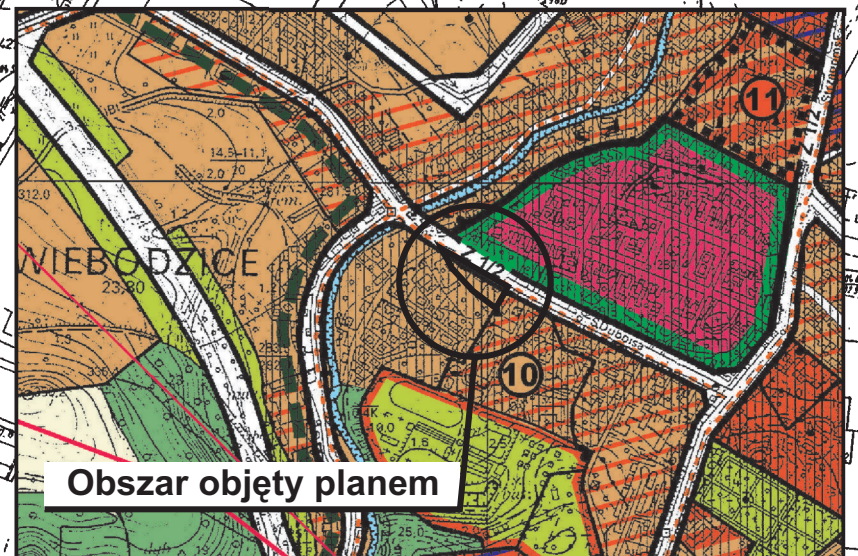

Wyrys ze studium uwarunkowań i kierunków zagospodarowania przestrzennego
miasta Świebodzice, zatwierdzonego uchwałą nr XXIII/181/08
Rady Miejskiej w Świebodziach z dnia 27 sierpnia 2008 r.