



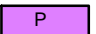

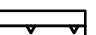



ZMIANA MIEJSCOWEGO PLANU ZAGOSPODAROWANIA PRZESTRZENNEGO OBSZARU POŁOŻONEGO W REJONIE UL. STRZEGOMSKIEJ W ŚWIEBODZICACH W OBRĘBIE DZIAŁKI NR 253/9 ZLOKALIZOWANEJ PRZY UL. STREFOWEJ

skala 1:1000

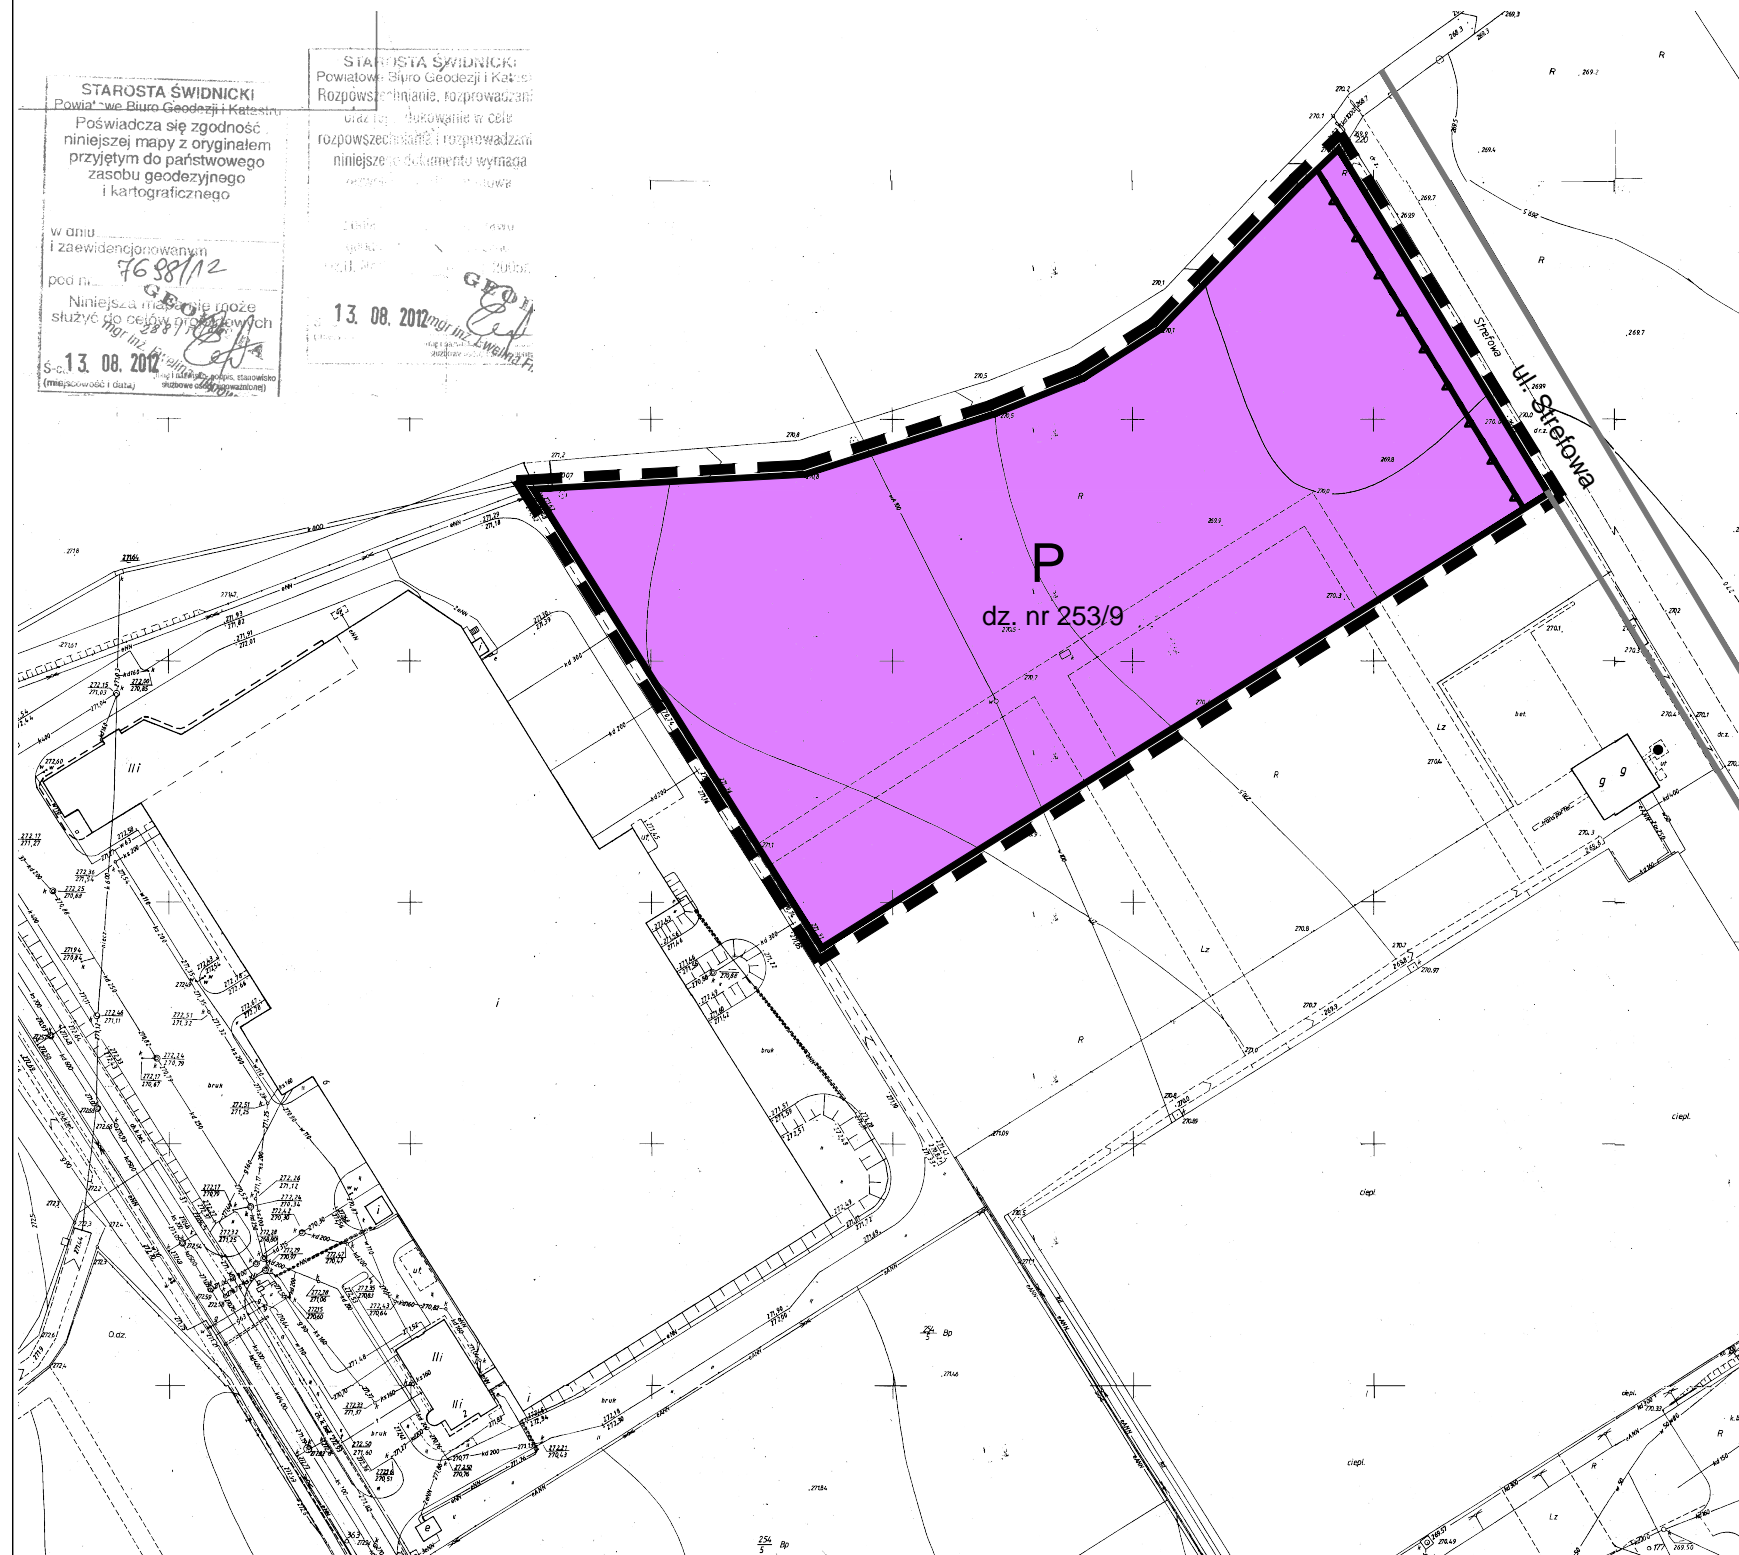

LEGENDA

-  granica obszaru objętego planem
-  linie rozgraniczające tereny o różnym przeznaczeniu
-  przeznaczenie terenu
-  tereny zabudowy przemysłowej, magazynów i składów
-  kształtowanie zabudowy
-  nieprzekraczalna linia zabudowy

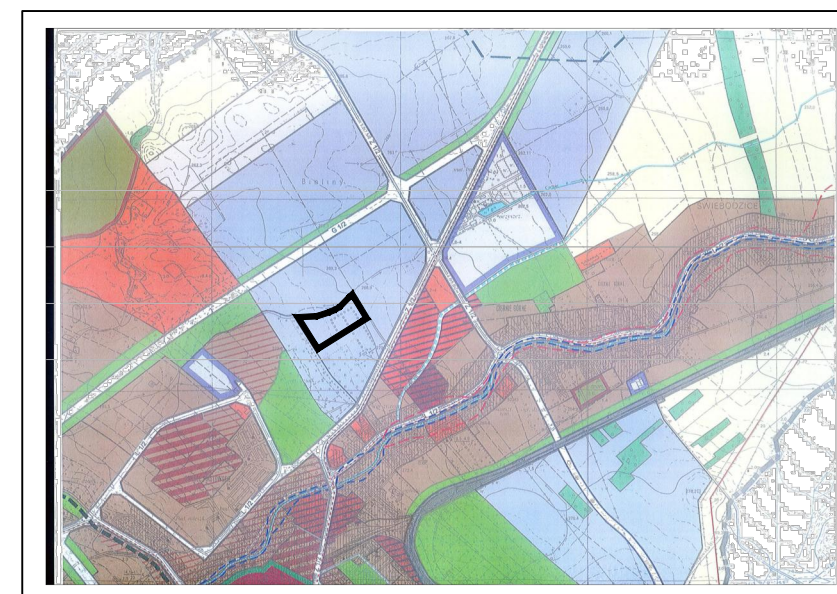

wyrys ze zmiany studium
uchwała nr XX/111/12
Rady Miejskiej w Świebodzicach z dnia 16.02.2012r.

