


Zmiana miejscowego planu zagospodarowania
przestrzennego obszaru położonego przy
ul. Kamiennogórskiej i ul. Jeleniogórskiej
w obrębie części działek nr: 11, 12 i 13
obręb Pełcznica 2, AM 2 w Świebodzicach
SKALA 1:1000

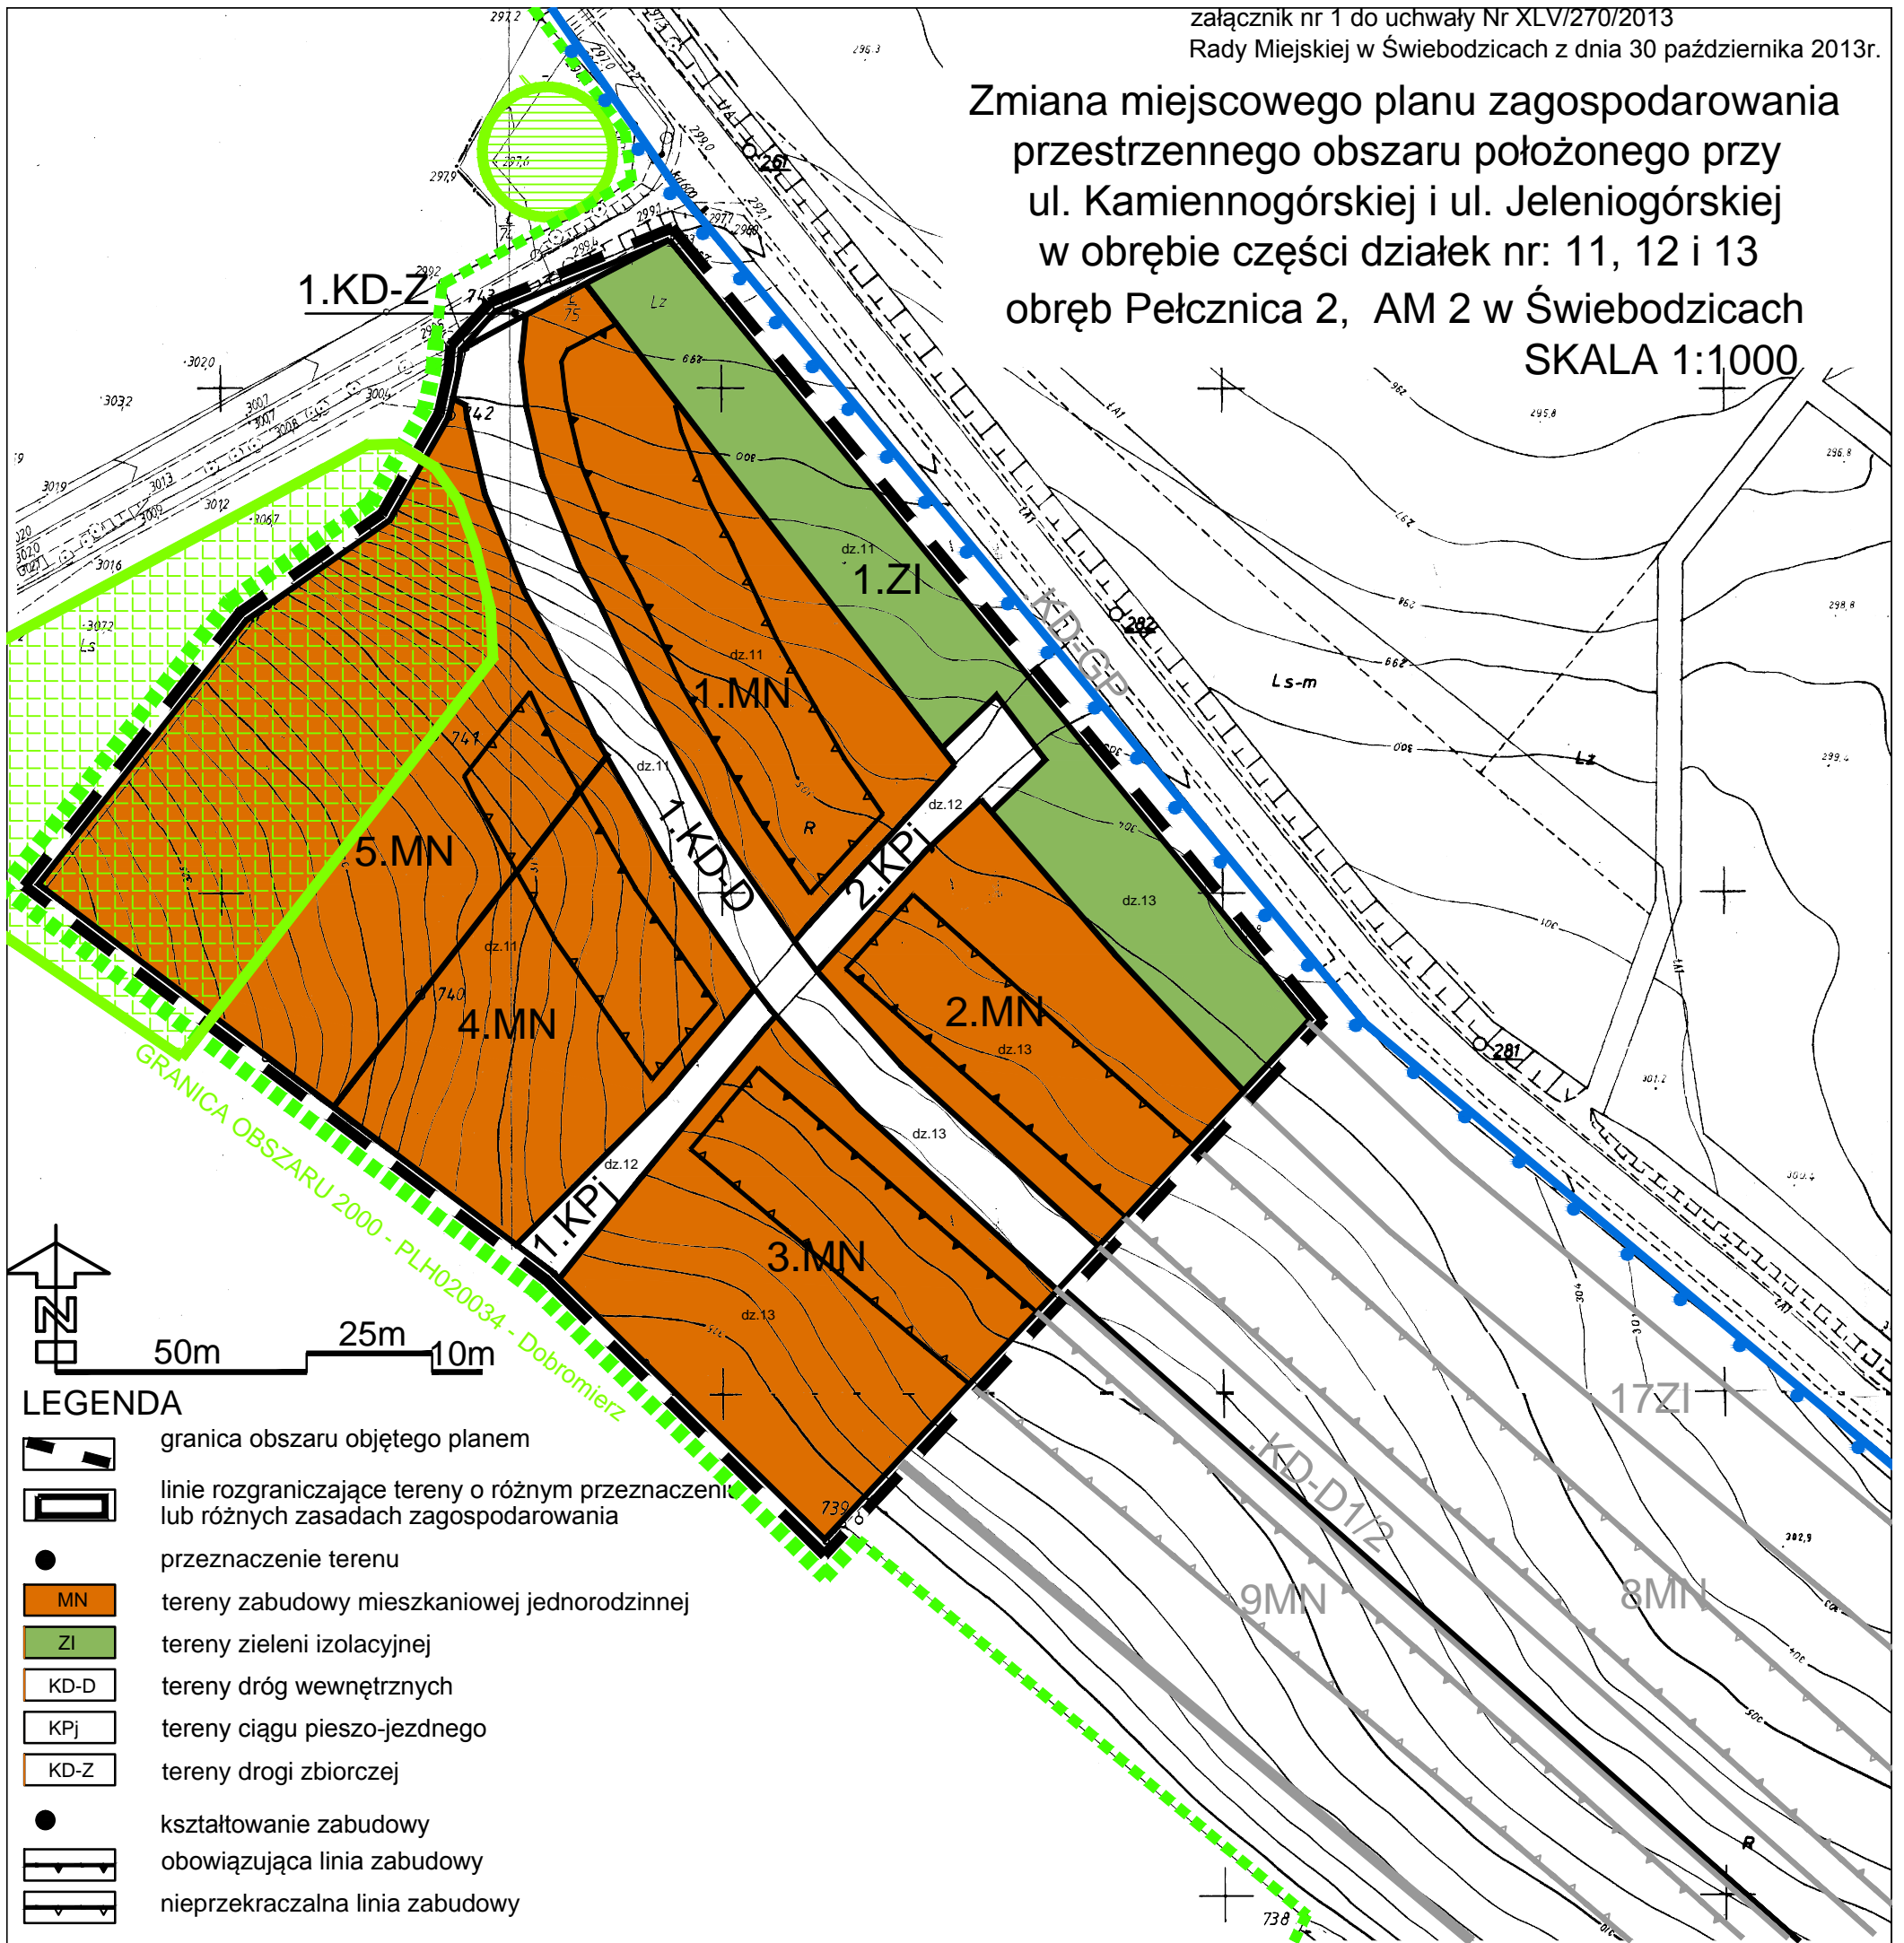

LEGENDA

- granica obszaru objętego planem
- linie rozgraniczające tereny o różnym przeznaczeniu lub różnych zasadach zagospodarowania
- przeznaczenie terenu
- MN tereny zabudowy mieszkaniowej jednorodzinnej
- ZI tereny zieleni izolacyjnej
- KD-D tereny dróg wewnętrznych
- KPj tereny ciągu pieszo-jezdnego
- KD-Z tereny drogi zbiorczej
- kształtowanie zabudowy
- obowiązująca linia zabudowy
- nieprzekraczalna linia zabudowy
- oznaczenia informacyjne
- granica Obszaru Natura 2000 - PLH020034
- obszary występowania stanowisk chronionych roślin
- obszary występowania stanowisk chronionych ptaków
- granica otuliny Książańskiego Parku Krajobrazowego
- linie rozgraniczające tereny wg obowiązującego mpzp
- ustalenia funkcjonalne wg obowiązującego mpzp

WOJ. DOLNOŚLĄSKIE
POW. ŚWIDNICKI

MAPA SYTUACYJNO-WYSOKOŚCIOWA

MIASTO ŚWIEBODZICE
462. 322. 083.

Skala 1:1000

STAROSTA ŚWIDNICKI
Powiatowe Biuro Geodezji i Katastru
Poświadczam zgodność
niniejszej mapy z oryginałem
przyjętym do państwowego
zasobu geodezyjnego
i kartograficznego

w dniu
i zaewidencjonowaniu
pod nr. 8830/12

Niniejsza mapa nie może
służyć do celów projektowych

13.09.2012
Magdalena Naronowicz

STAROSTA ŚWIDNICKI
Powiatowe Biuro Geodezji i Katastru
Rozpowszechnianie, rozprowadzanie
oraz reprodukcje w celach
rozpowszechniania i rozprowadzania
niniejszego dokumentu geodezyjnego
zgodnie z art. 10 ustawy
z dnia 17 marca 1989 r. o
geodezji i kartografii
(Dz. U. Nr 17, poz. 109)

z dnia 17 marca 1989 r. o
geodezji i kartografii
(Dz. U. Nr 17, poz. 109)

13.09.2012
Magdalena Naronowicz

13.09.2012
Magdalena Naronowicz



wyrys ze zmiany studium
uchwała nr XX/111/12
Rady Miejskiej w Świebodzicach z dnia 16.02.2012r.

granica opracowania