

MIEJSCOWY PLAN ZAGOSPODAROWANIA PRZESTRZENNEGO OBSZARU W SĄSIEDZTWIE UL. KAMIENNOGÓRSKIEJ OBRĘB PEŁCZNICA 2, AM 3 W ŚWIEBODZICACH

SKALA 1:1000




wyrws ze zmiany studium
uchwała nr XX/111/12
Rady Miejskiej w Świebodzicach z dnia 16.02.2012r.

granica opracowania



50m 25m 10m

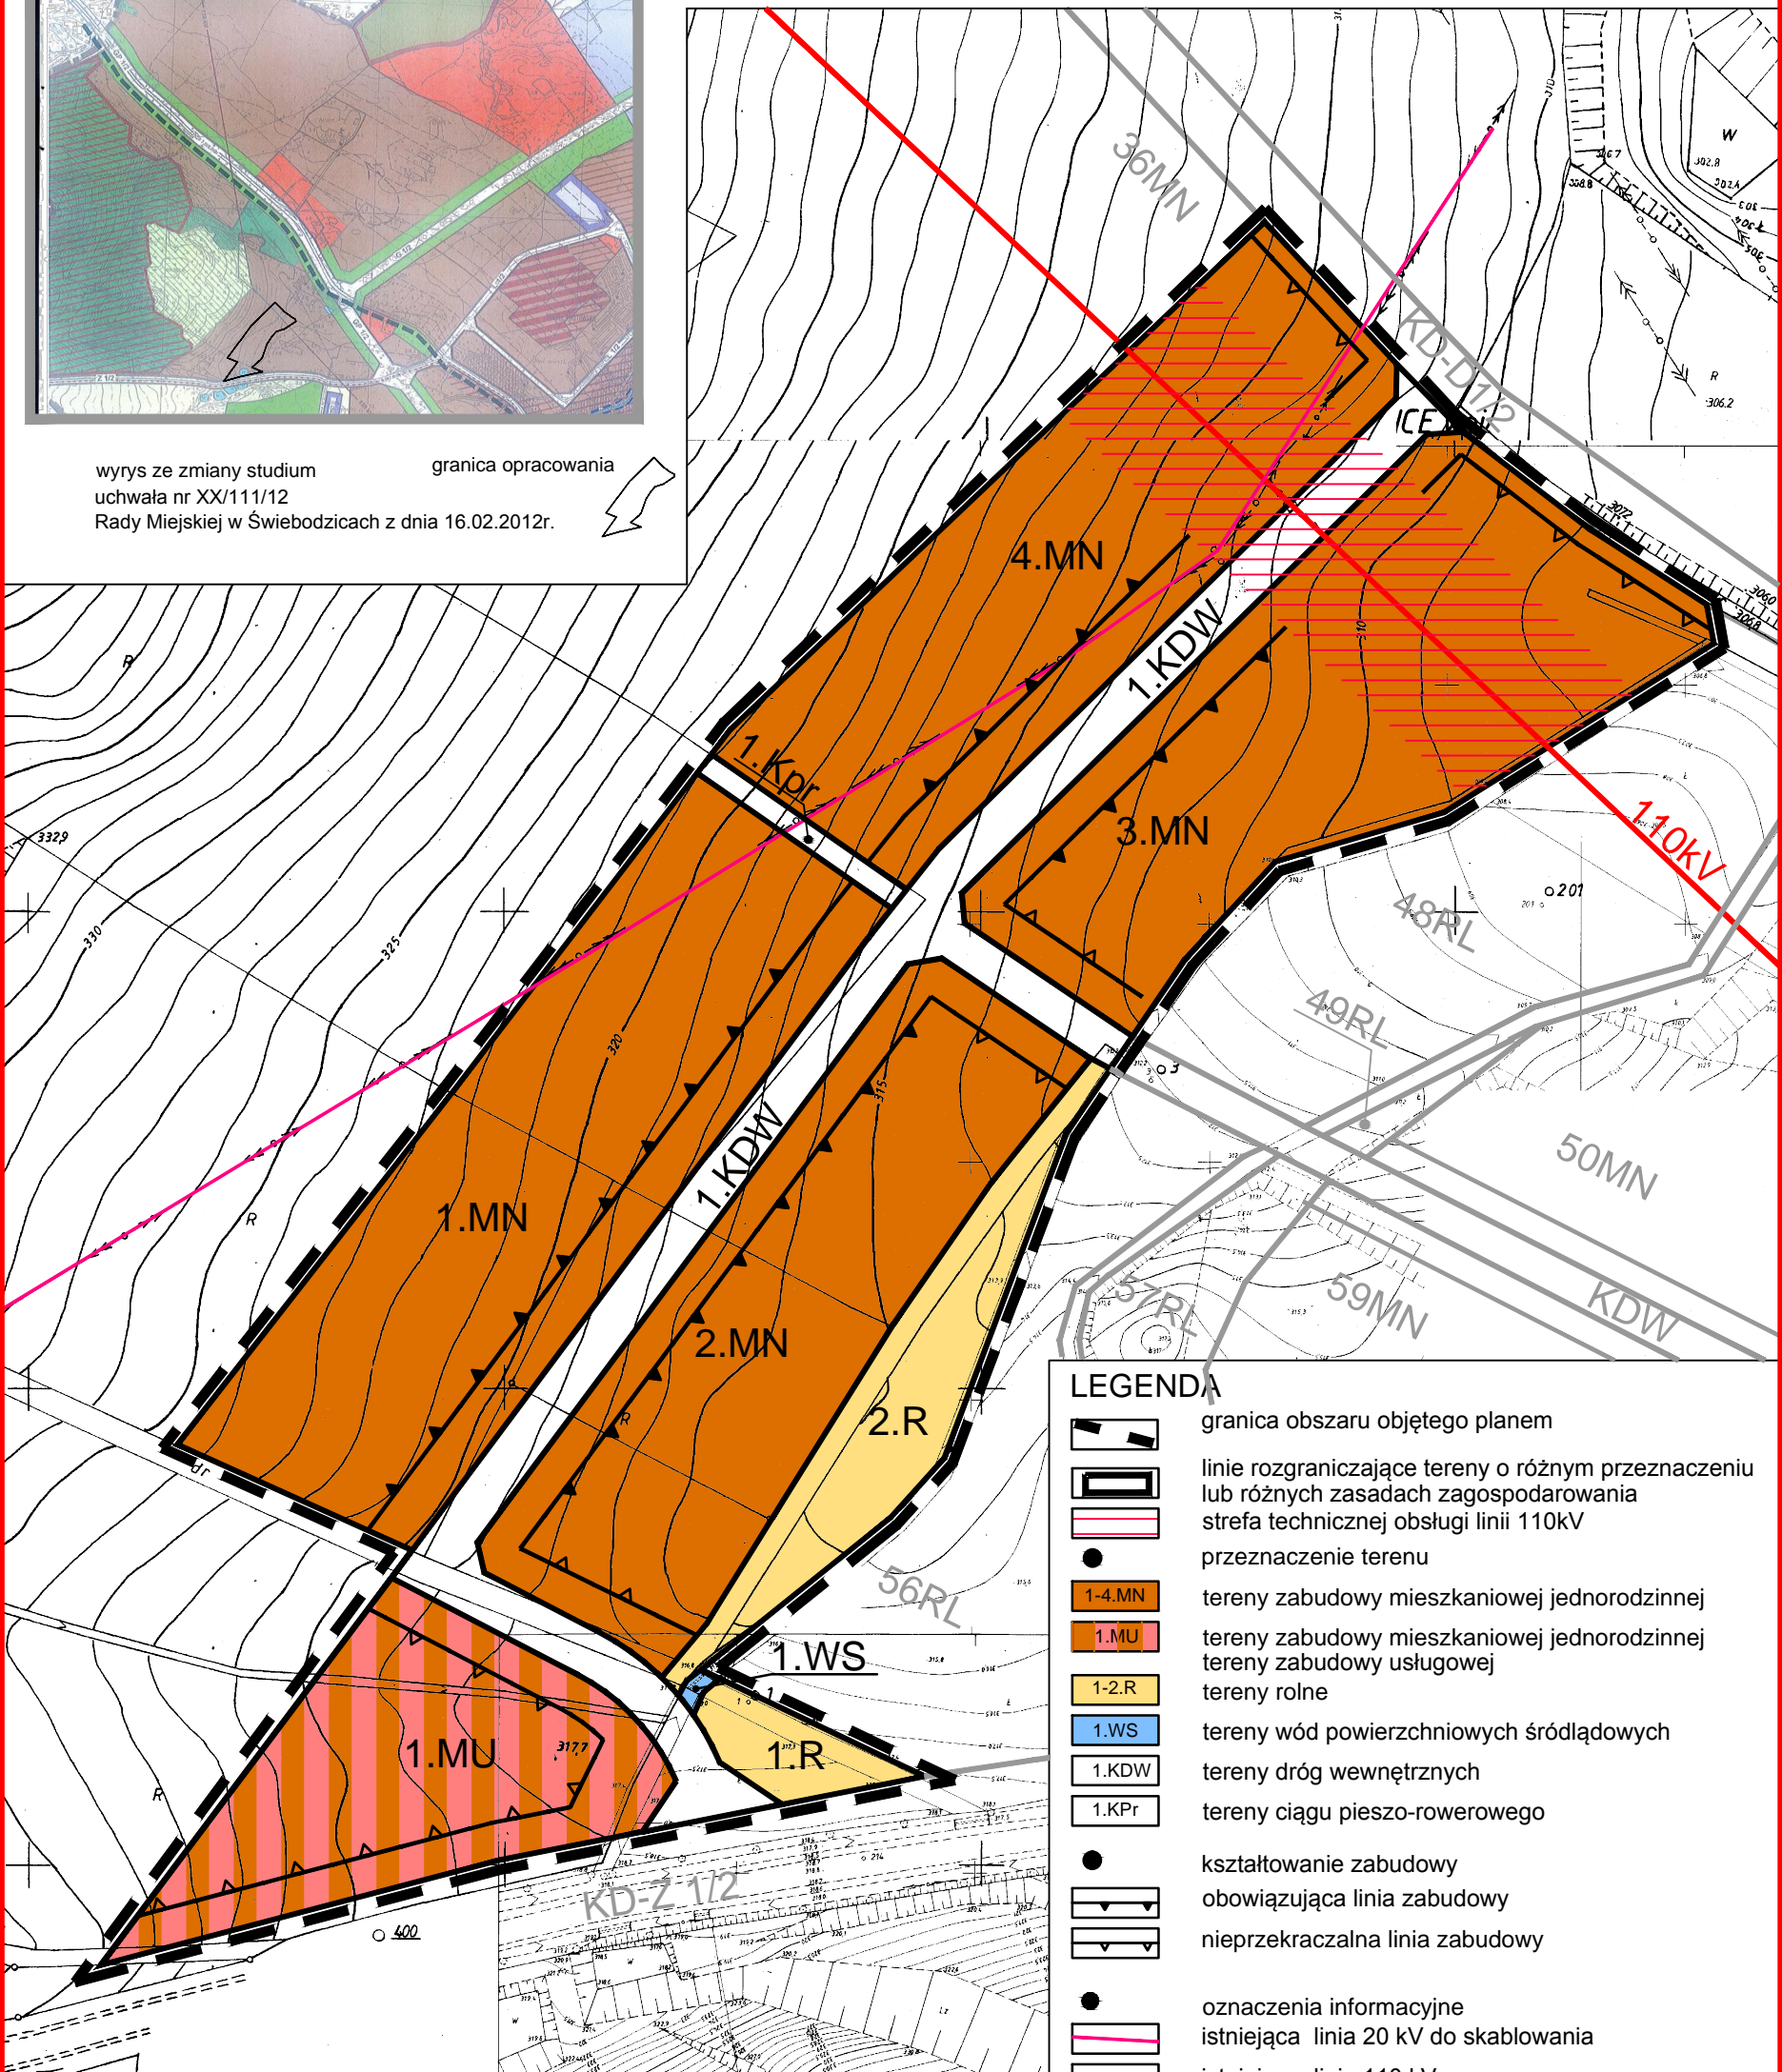

LEGENDA

- granica obszaru objętego planem
- linie rozgraniczające tereny o różnym przeznaczeniu lub różnych zasadach zagospodarowania
- strefa technicznej obsługi linii 110kV
- przeznaczenie terenu
- 1-4.MN tereny zabudowy mieszkaniowej jednorodzinnej
- 1.MU tereny zabudowy mieszkaniowej jednorodzinnej
- 1-2.R tereny rolne
- 1.WS tereny wód powierzchniowych śródlądowych
- 1.KDW tereny dróg wewnętrznych
- 1.KPr tereny ciągu pieszo-rowerowego
- kształtowanie zabudowy
- obowiązuca linia zabudowy
- nieprzekraczalna linia zabudowy
- oznaczenia informacyjne
- istniejąca linia 20 kV do skablowania
- istniejąca linia 110 kV
- linie rozgraniczające tereny wg obowiązującego mpzp
- ustalenia funkcjonalne wg obowiązującego mpzp

STAROSTA ŚWIDNICKI
Powiatowe Biuro Geodezji i Kartografii
Podpisano: [Podpis]
Niniejsza mapa nie może być używana do celów projektowych.
13.08.2012

STAROSTA ŚWIDNICKI
Powiatowe Biuro Geodezji i Kartografii
Podpisano: [Podpis]
Niniejsza mapa nie może być używana do celów projektowych.
13.08.2012

MIASTO ŚWIEBODZICE
MAPA SYTUACYJNO-WYSOKOŚCIOWA
462-322-081
Skala 1:1000